



1 этаж
H= 5.0

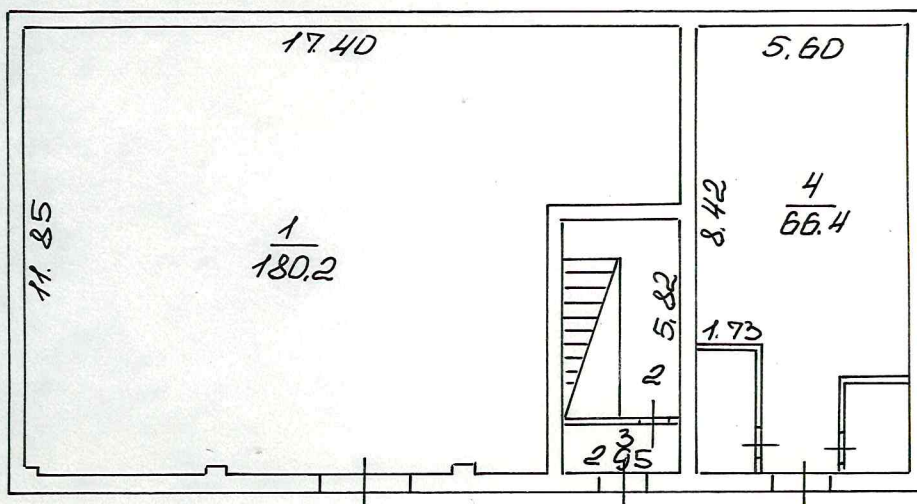

Лист № 1	Государственное областное унитарное предприятие Бюро технической инвентаризации Великого Новгорода		Инв. № 4958
ПЛАН склада лит. А по ул. Рабочей 55 к 1 в г. В. Новгороде			Масштаб 1:200
Дата	Исполнители	Ф. И. О.	Подпись
8.04. 2008	Выполнил	Коньшова Н.К.	<i>Коньшова</i>
	Проверил	Мамедова Т.Ф.	<i>Мамедова</i>
	Директор	Нефёдов М.Р.	<i>Нефёдов</i>

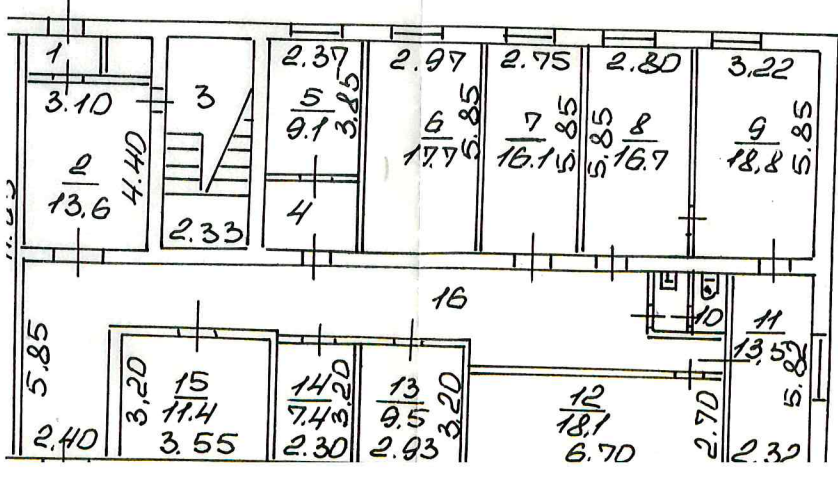

юридическую силу, – по одному для каждой из Сторон.
 7.2. Любые изменения и дополнения к настоящему договору должны
 письменном виде и подписаны обеими Сторонами.
 7.3. Во всем остальном, что не предусмотрено настоящим
 руководствуются действующим законодательством РФ.

8. АДРЕСА И БАНКОВСКИЕ РЕКВИЗИТЫ СТОРО

Арендодатель **ООО «РММ»**
 Юридический адрес и фактический адрес: РФ,
 173008, Великий Новгород, Сырковское
 шоссе, дом 16.
 ИНН 5321186035, КПП 532101001
 Расчетный счет 40702810201000002804
 ПАО УКБ НОВОБАНК
 г. Великий Новгород
 ОГРН 1165321058154
 zakaz@um268.ru
 тел/факс 645-311, 776-287.

Арендатор **ООО «ТракСервис»**
 Юридический адрес: РФ, 1730
 ул. Б. Санкт-Петербургская, д.
 ИНН 5321185962, КПП 532101
 р/счет № 407028101223700050
 в ПАО «УРАЛСИБ» в г. Сани
 к/счет № 301018108000000007
 ОГРН 1165321058077

Исполнительный директор ООО «РММ»
 А.И. Лепехин



Директор ООО «ТракСерви
 А.
 м.п.