


3 этаж  
H = 3.10

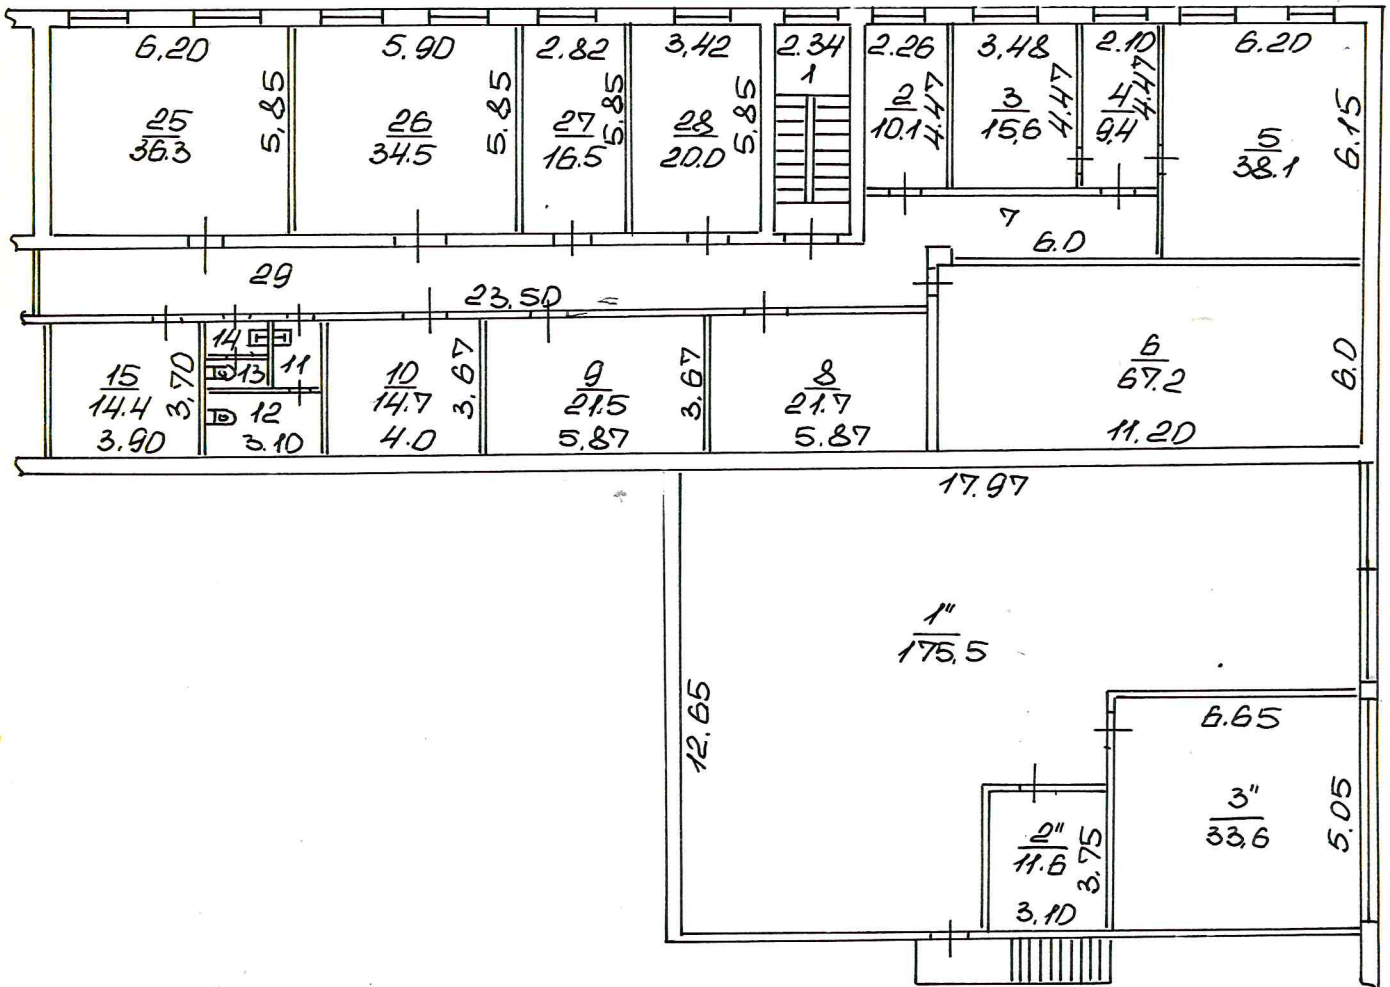

Лист № 3	Государственное областное унитарное предприятие Бюро технической инвентаризации Великого Новгорода	Инв. № 3316
ПЛАН ЧАСТИ ЗДАНИЯ ПО УЛ. РАБОЧЕЙ 55 К1 В Г. НОВОГОРОДЕ		Масштаб: 1:200
Дата	Исполнитель	Ф.И.О.
8.04.2008	Выполнил	Конышева Н.К.
	Проверил	Мамедова Т.Ф.
	Директор	Нереждов И.П.